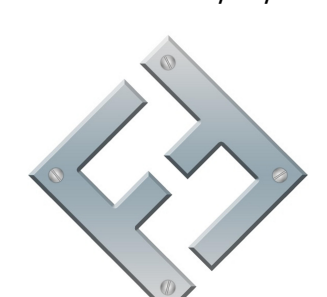


PROJETISTA Faz Forte 21/10/2020		FAZ FORTE RESERVATORIOS METALICOS	
		NOME EMPRESA: TCS 1006	
SIZE C	DWG NO TCS 1006	REV	
SCALE	SHEET 1 OF 5		

4

3

2

1

D

D

C

C

B

B

A

A

4

3

2

1

RESPIRO 6"

EXTRAVASOR 1 1/2"

ENTRADA 1 1/2"

1200.00

1500.00



1300.00


ENTRADA 1 1/2"


EXTRAVASOR 1 1/2"

DRENO 1 1/2"

SAÍDA 1 1/2"

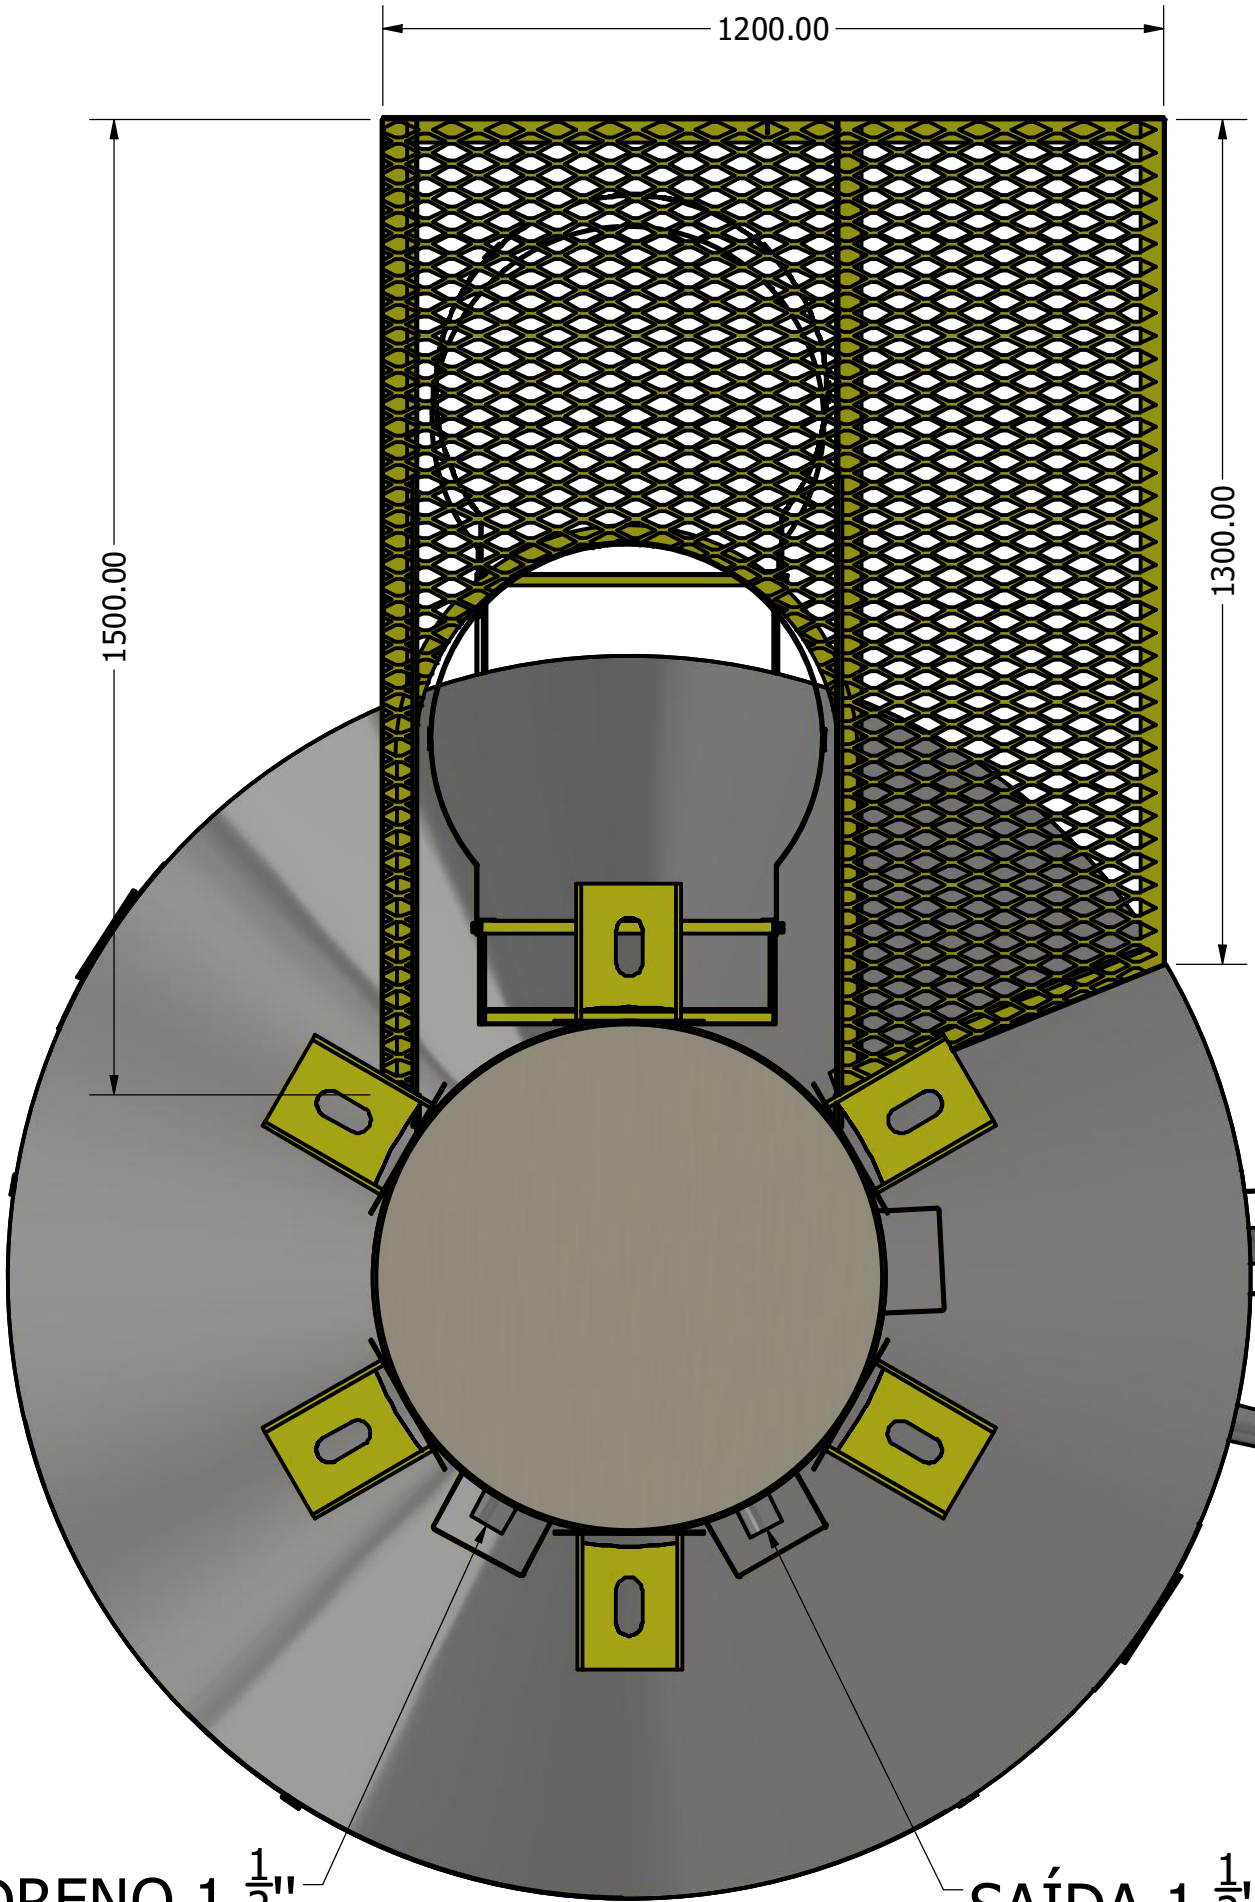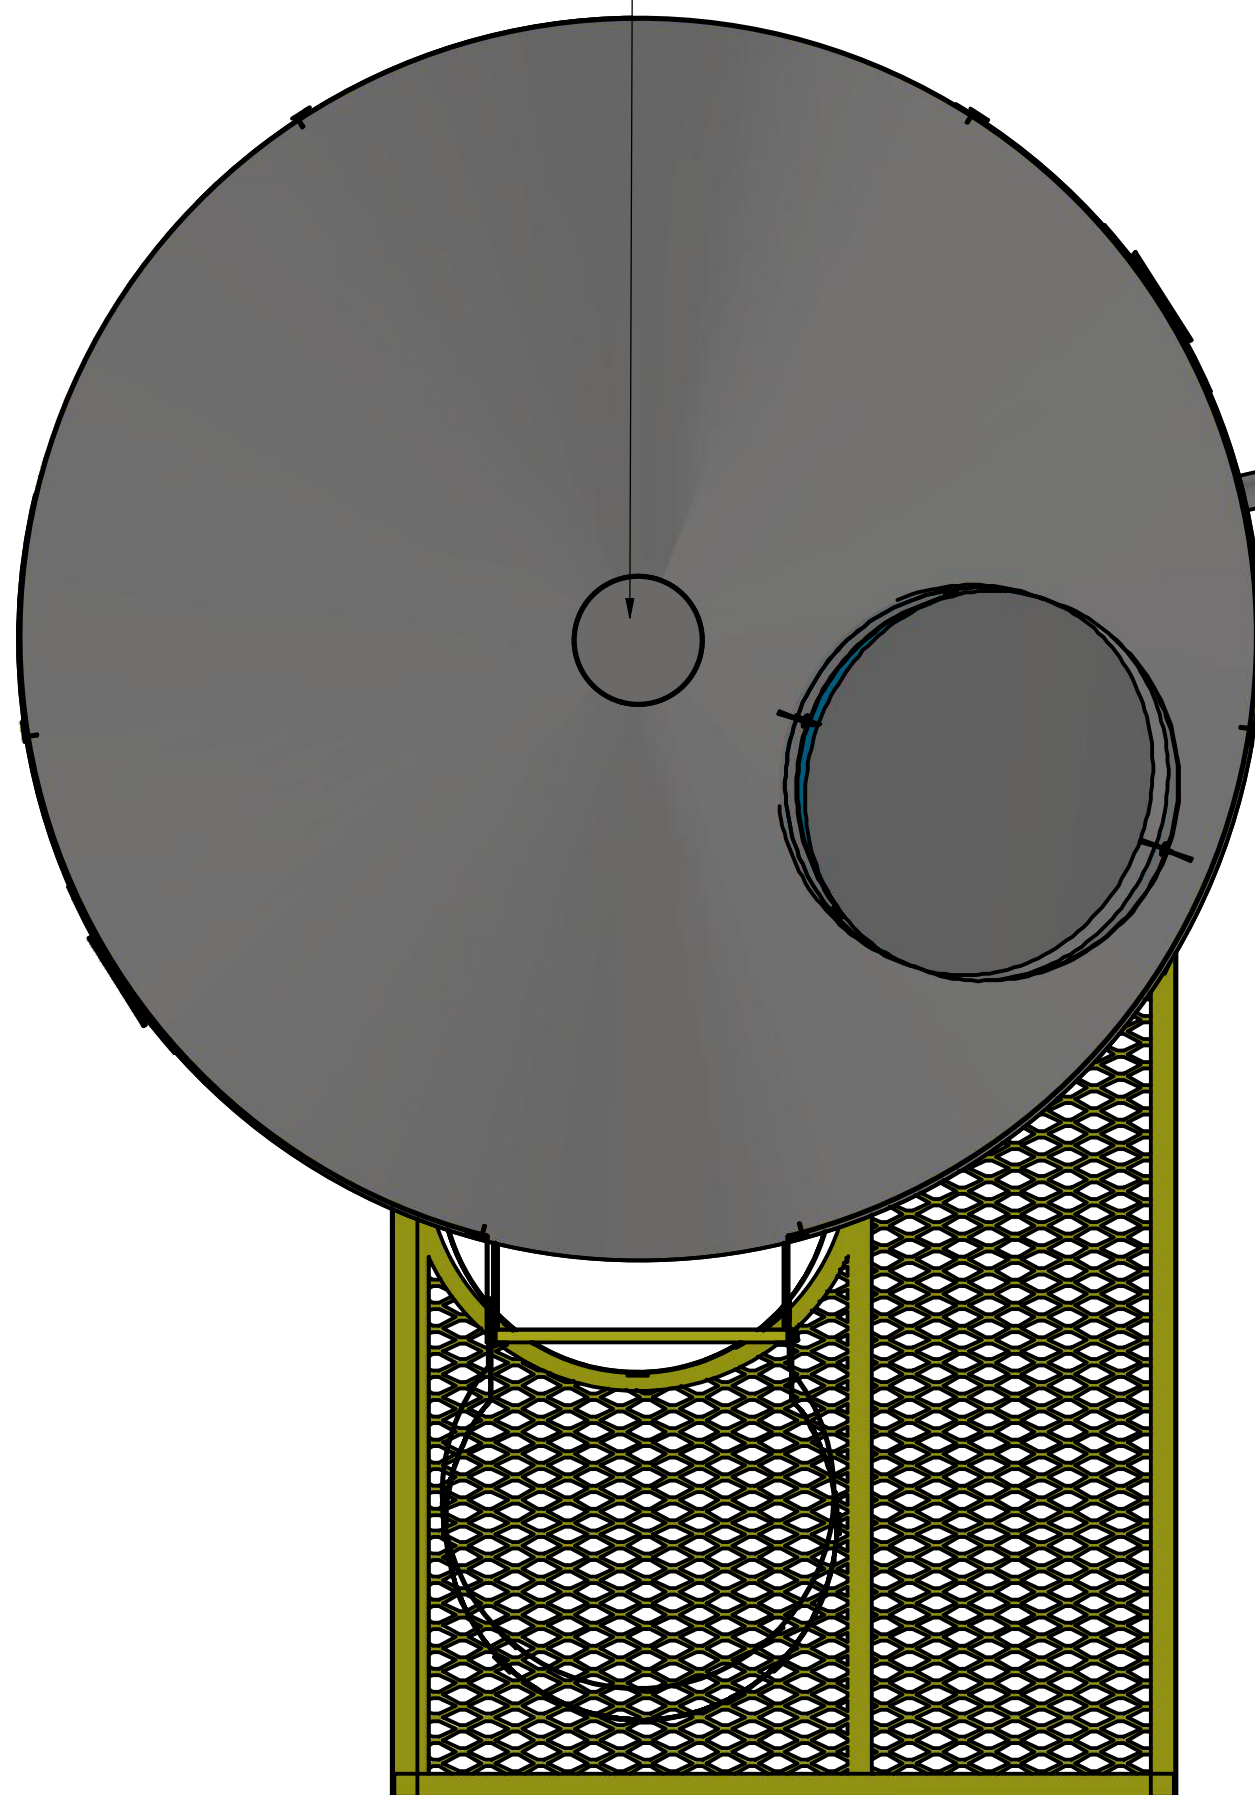

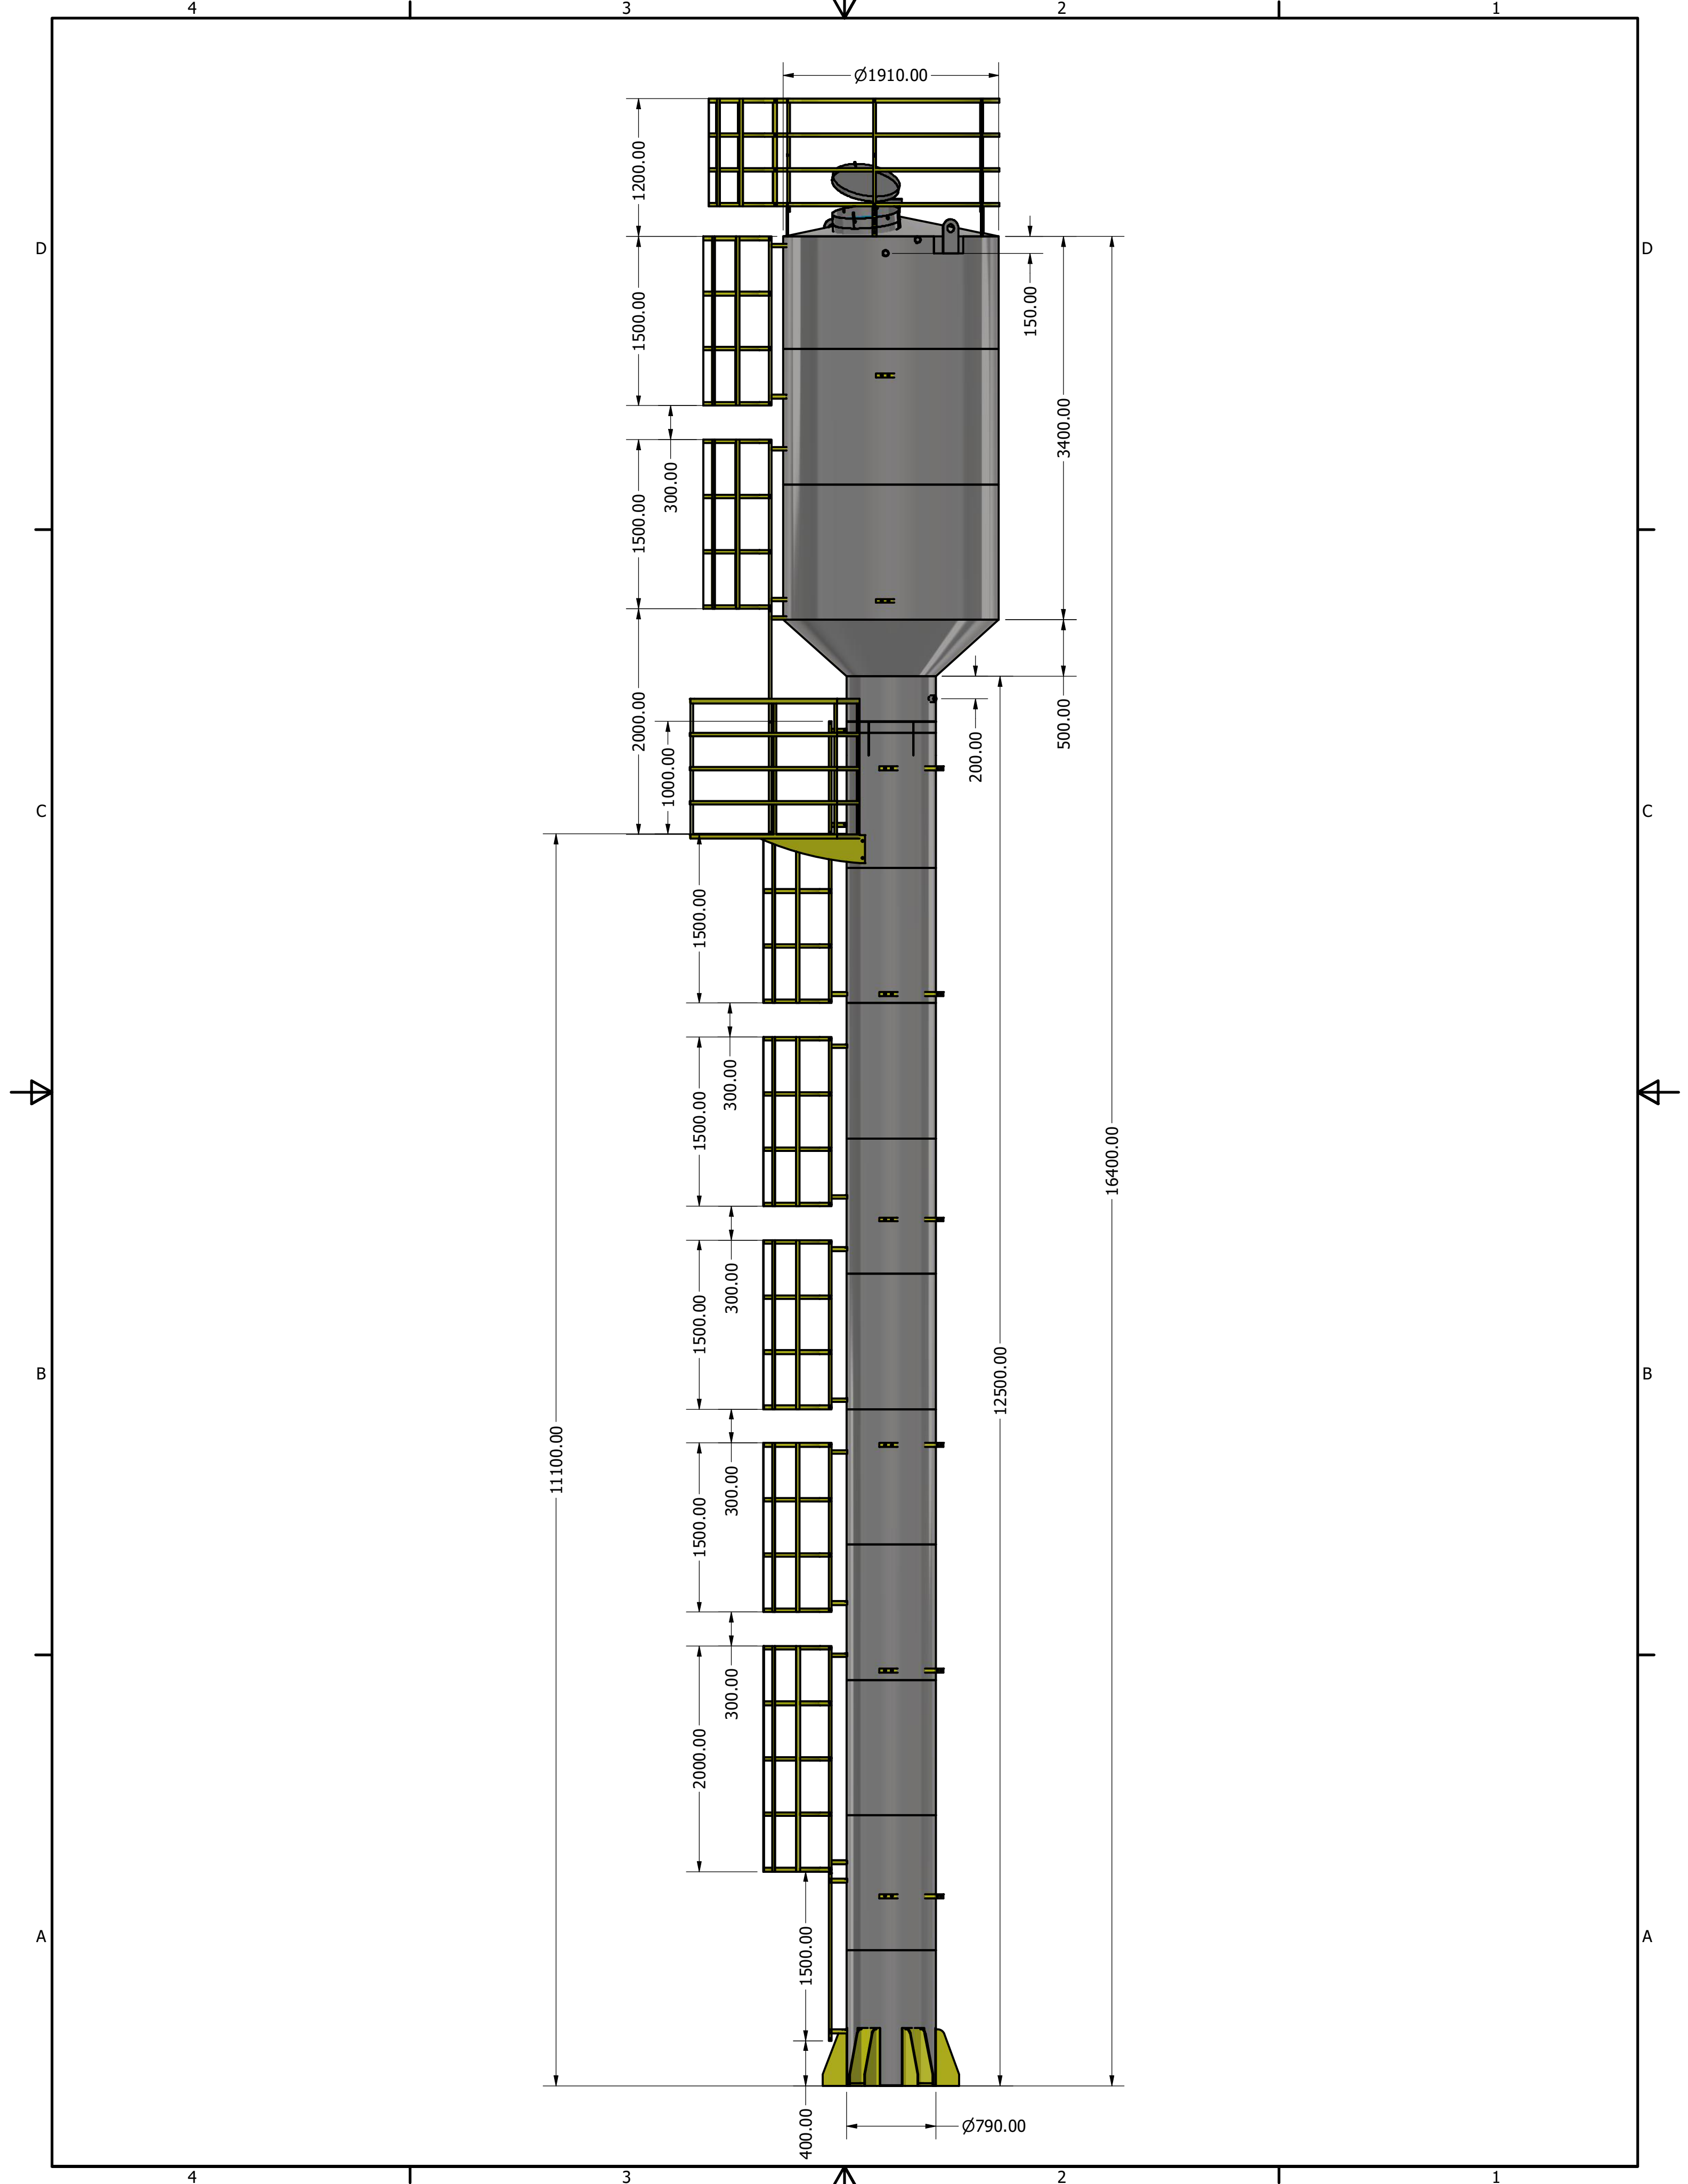

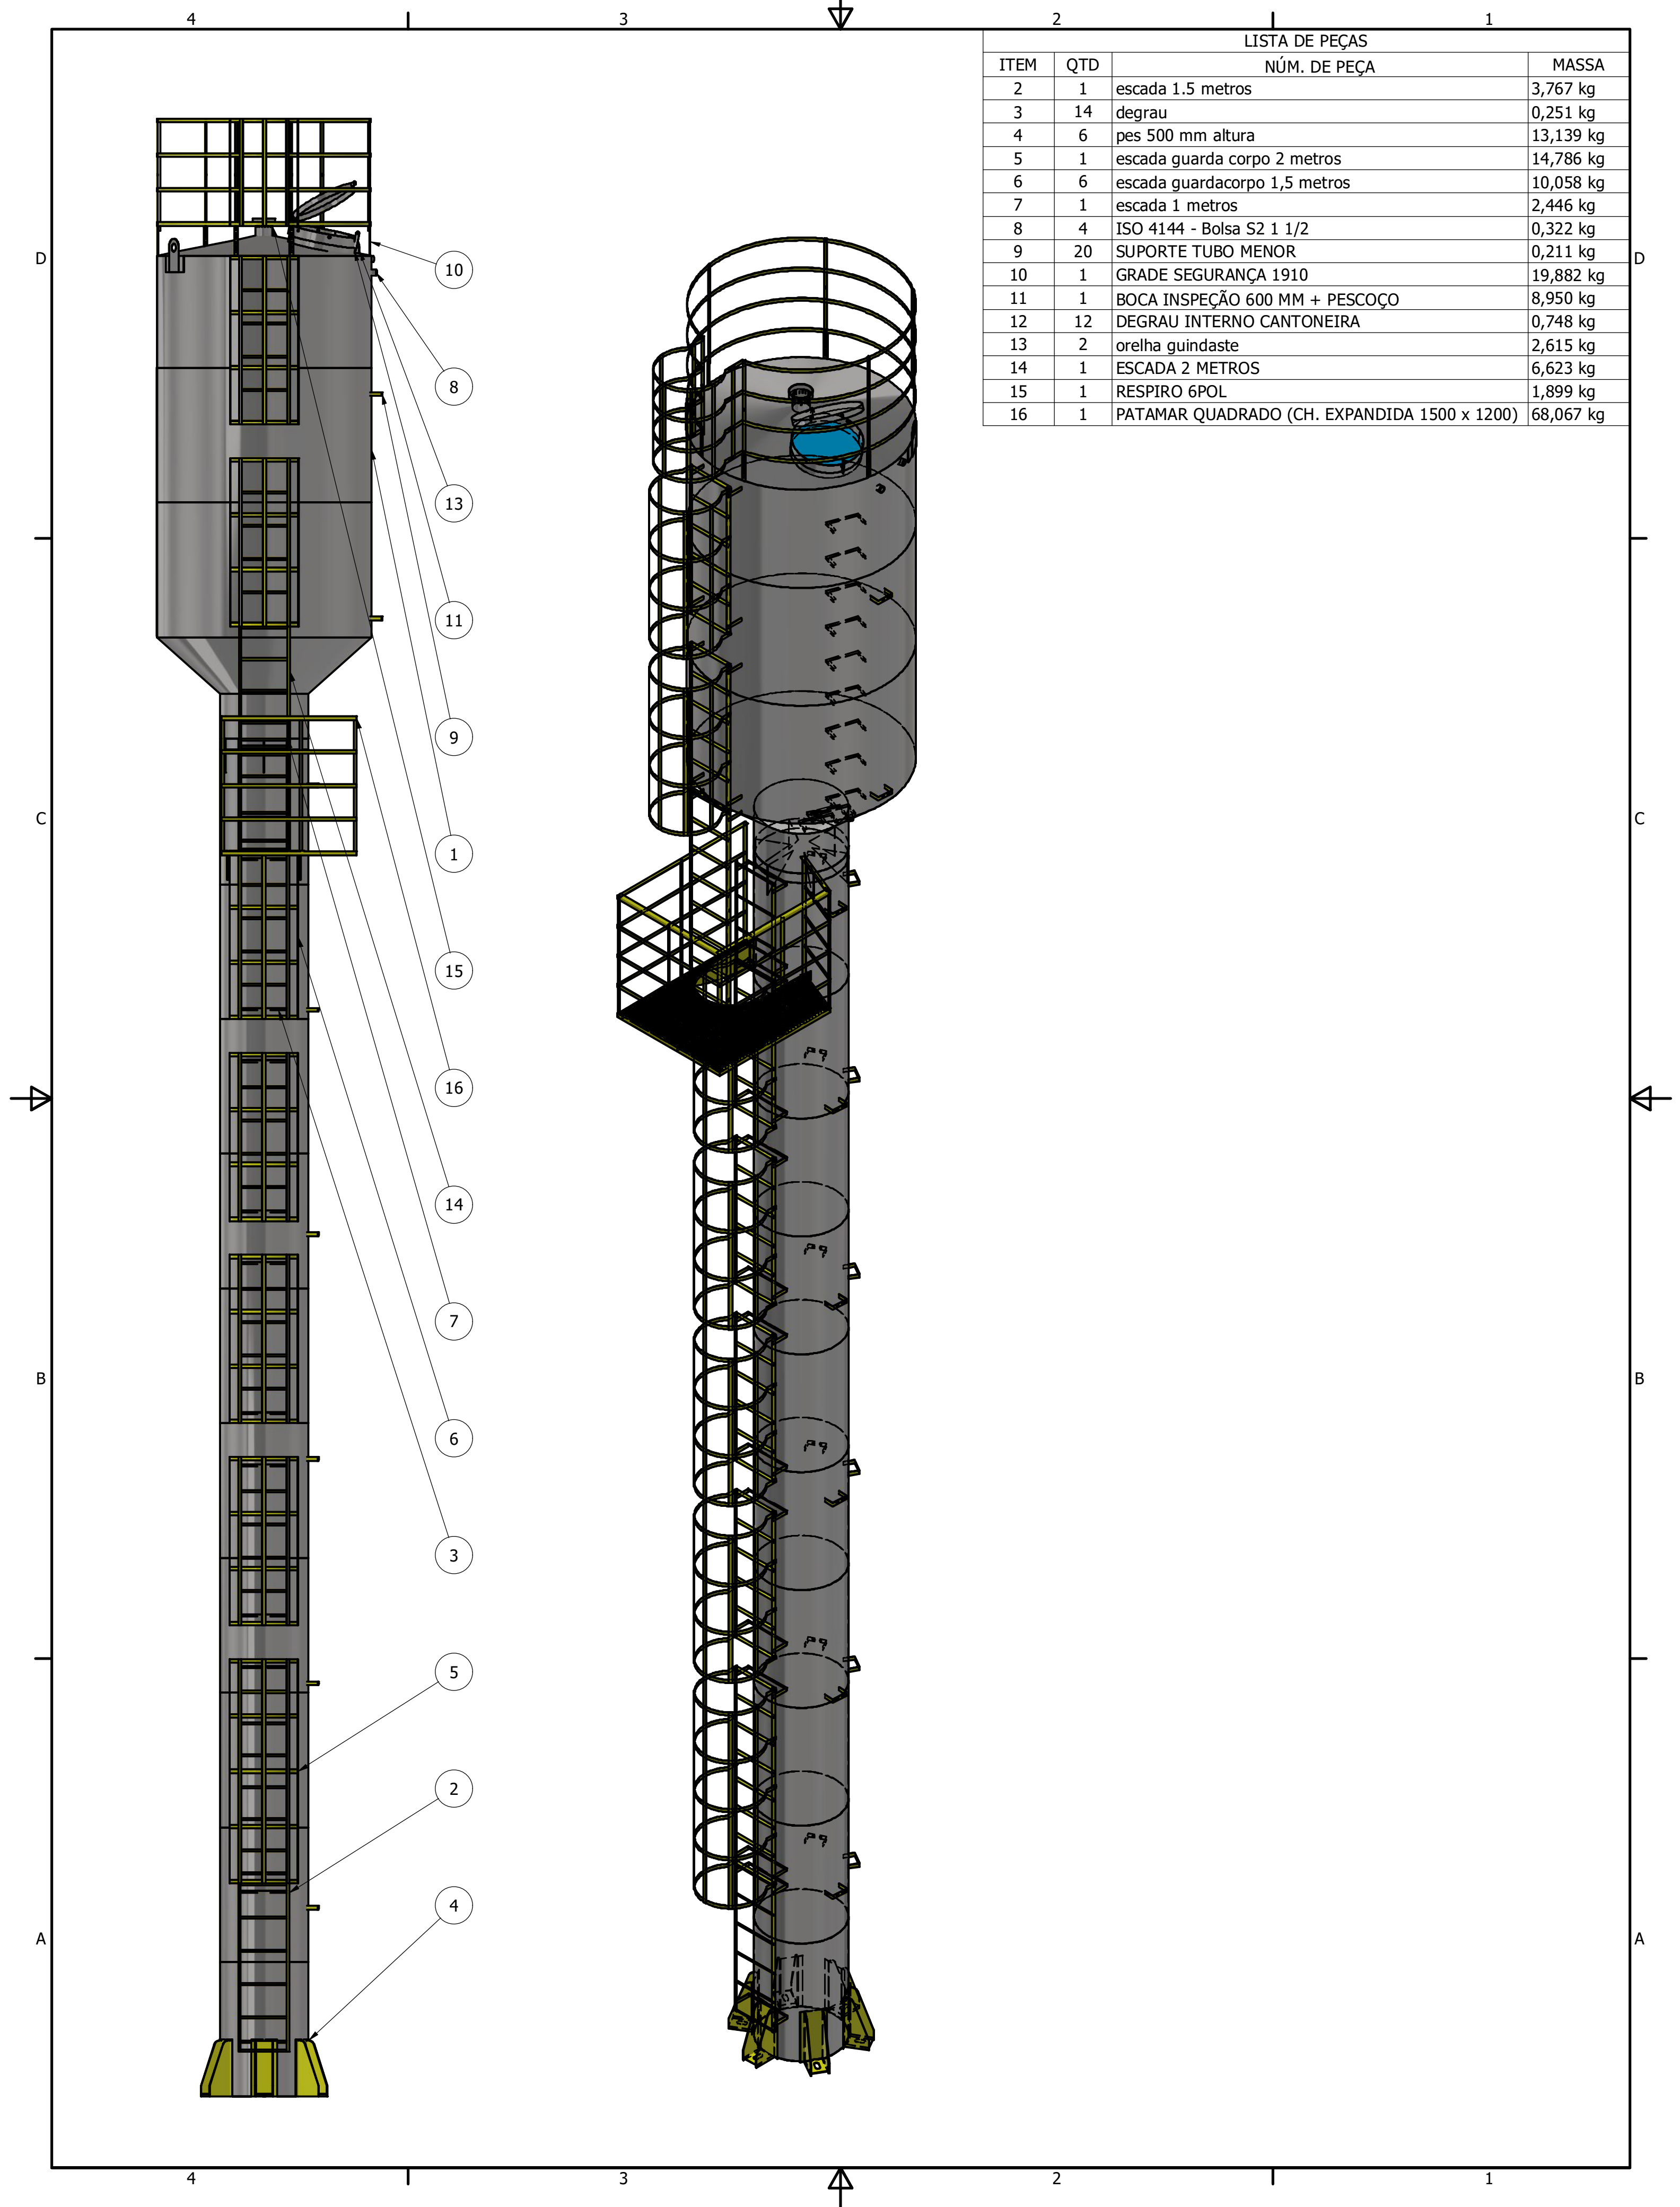

LISTA DE PEÇAS			
ITEM	QTD	NÚM. DE PEÇA	MASSA
2	1	escada 1.5 metros	3,767 kg
3	14	degrau	0,251 kg
4	6	pes 500 mm altura	13,139 kg
5	1	escada guarda corpo 2 metros	14,786 kg
6	6	escada guardacorporo 1,5 metros	10,058 kg
7	1	escada 1 metros	2,446 kg
8	4	ISO 4144 - Bolsa S2 1 1/2	0,322 kg
9	20	SUPORTE TUBO MENOR	0,211 kg
10	1	GRADE SEGURANÇA 1910	19,882 kg
11	1	BOCA INSPEÇÃO 600 MM + PESCOÇO	8,950 kg
12	12	DEGRAU INTERNO CANTONEIRA	0,748 kg
13	2	orelha guindaste	2,615 kg
14	1	ESCADA 2 METROS	6,623 kg
15	1	RESPIRO 6POL	1,899 kg
16	1	PATAMAR QUADRADO (CH. EXPANDIDA 1500 x 1200)	68,067 kg